

CONSORZIO di BONIFICA dell' EMILIA CENTRALE
 Corso Garibaldi n. 42 - 41121 Reggio Emilia - www.emiliacentrale.it - direzione@emiliacentrale.it
 Tel. 0522-443211 Fax. 0522-443254 C.F. 91149200359

Al. FIG. 18/01
 Rev. 2
 16/02/2015

PROGETTO:

CAVATA ORIENTALE

ALLEGATO:


Allegato n. Titolo:
ELABORATI GRAFICI

Tavola Oggetto:
Sezioni tipo di progetto


Scala:
1:100

UNI EN ISO 9001:2008 UNI EN ISO 14001:2004 OHSAS 18001:2007


Sezione Tipo n°1 Sud-Nord scala 1:100

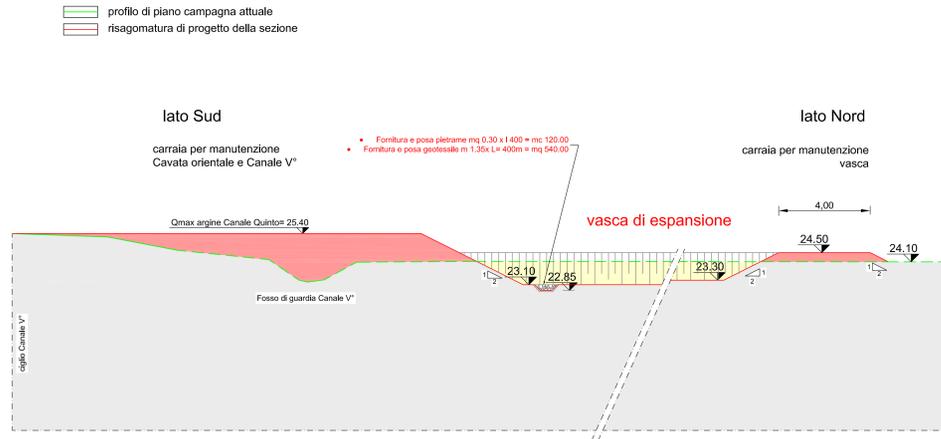


Sezione Tipo n°2 Sud-Nord scala 1:100

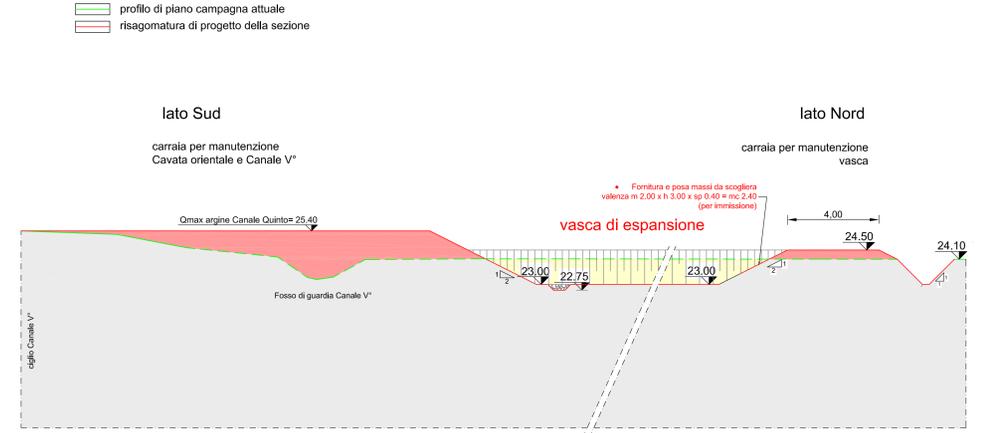


Sezione Tipo n°1 Ovest-Est in corrispondenza dello sfioratore scala 1:100

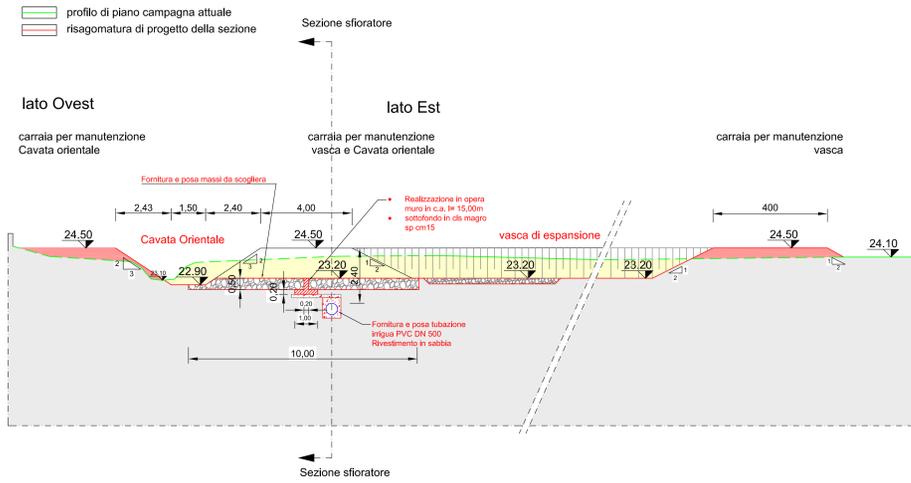

Sezione Tipo n°2 Ovest-Est scala 1:100

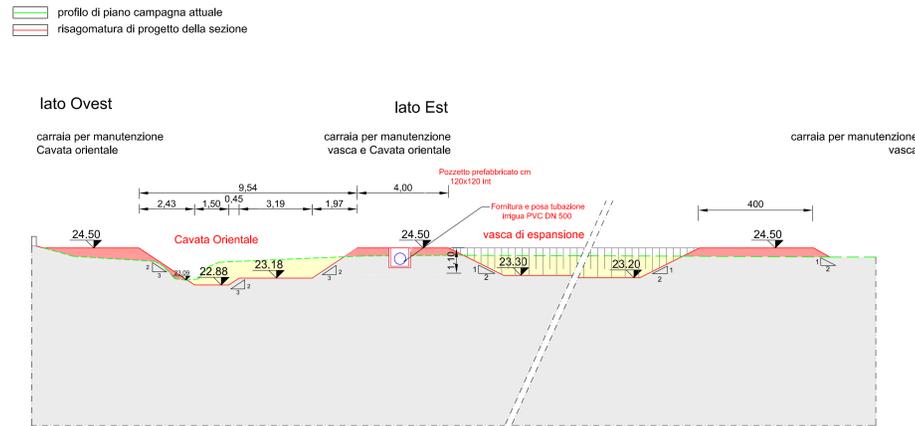

Sezione sbocco cassa e interferenza con tubazione tecnologica gas interrata scala 1:100

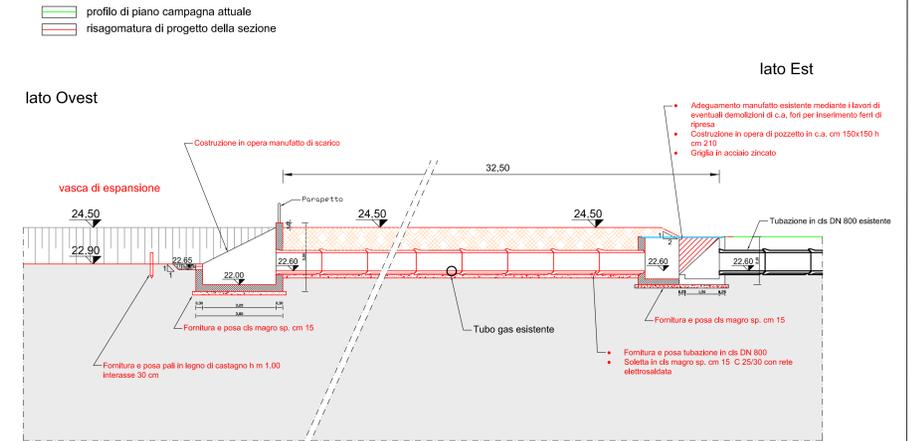

Sezione longitudinale sfioratore e nuova tubazione irrigua scala 1:100

