

CONSORZIO di BONIFICA dell' EMILIA CENTRALE

Corso Garibaldi n. 42 42121 Reggio Emilia - www.emiliacentrale.it - direzione@emiliacentrale.it
Tel. 0522-443211 Fax. 0522-443254 C.F. 91149320359

M - PRG.
18.01
Rev. 2
del
16.02.2015

PROGETTO:

CAVATA ORIENTALE

ALLEGATO:

Allegato n.	Titolo:
2	ELABORATI GRAFICI
Tavola:	Oggetto:
5	Manufatto di scarico a valle di Via Lama
Scala:	1:50

UNI EN ISO 9001:2008


UNI EN ISO 14001:2004

OHSAS 18001:2007



MANUFATTO DI SCARICO A VALLE DI VIA LAMA

Pianta scala 1:50

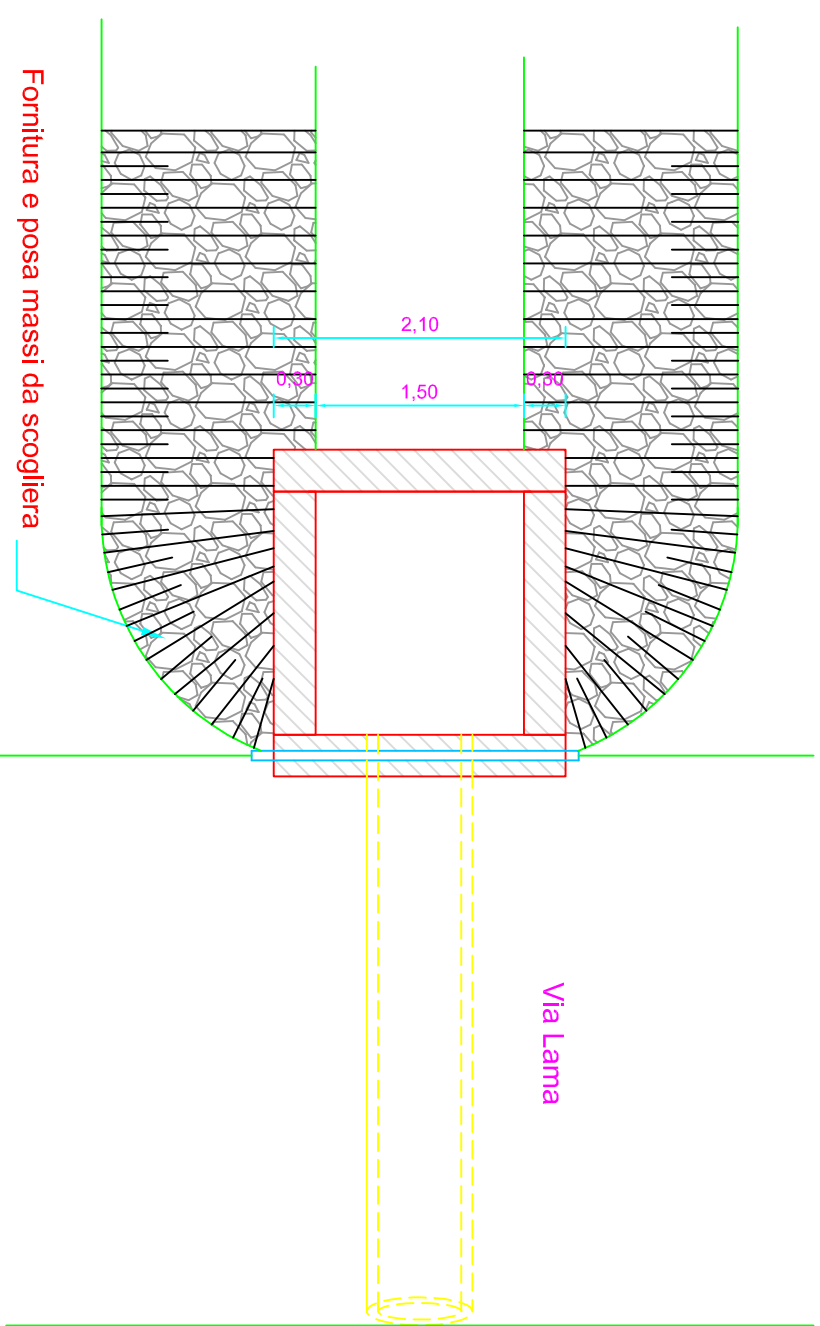

Sezione scala 1:50

