


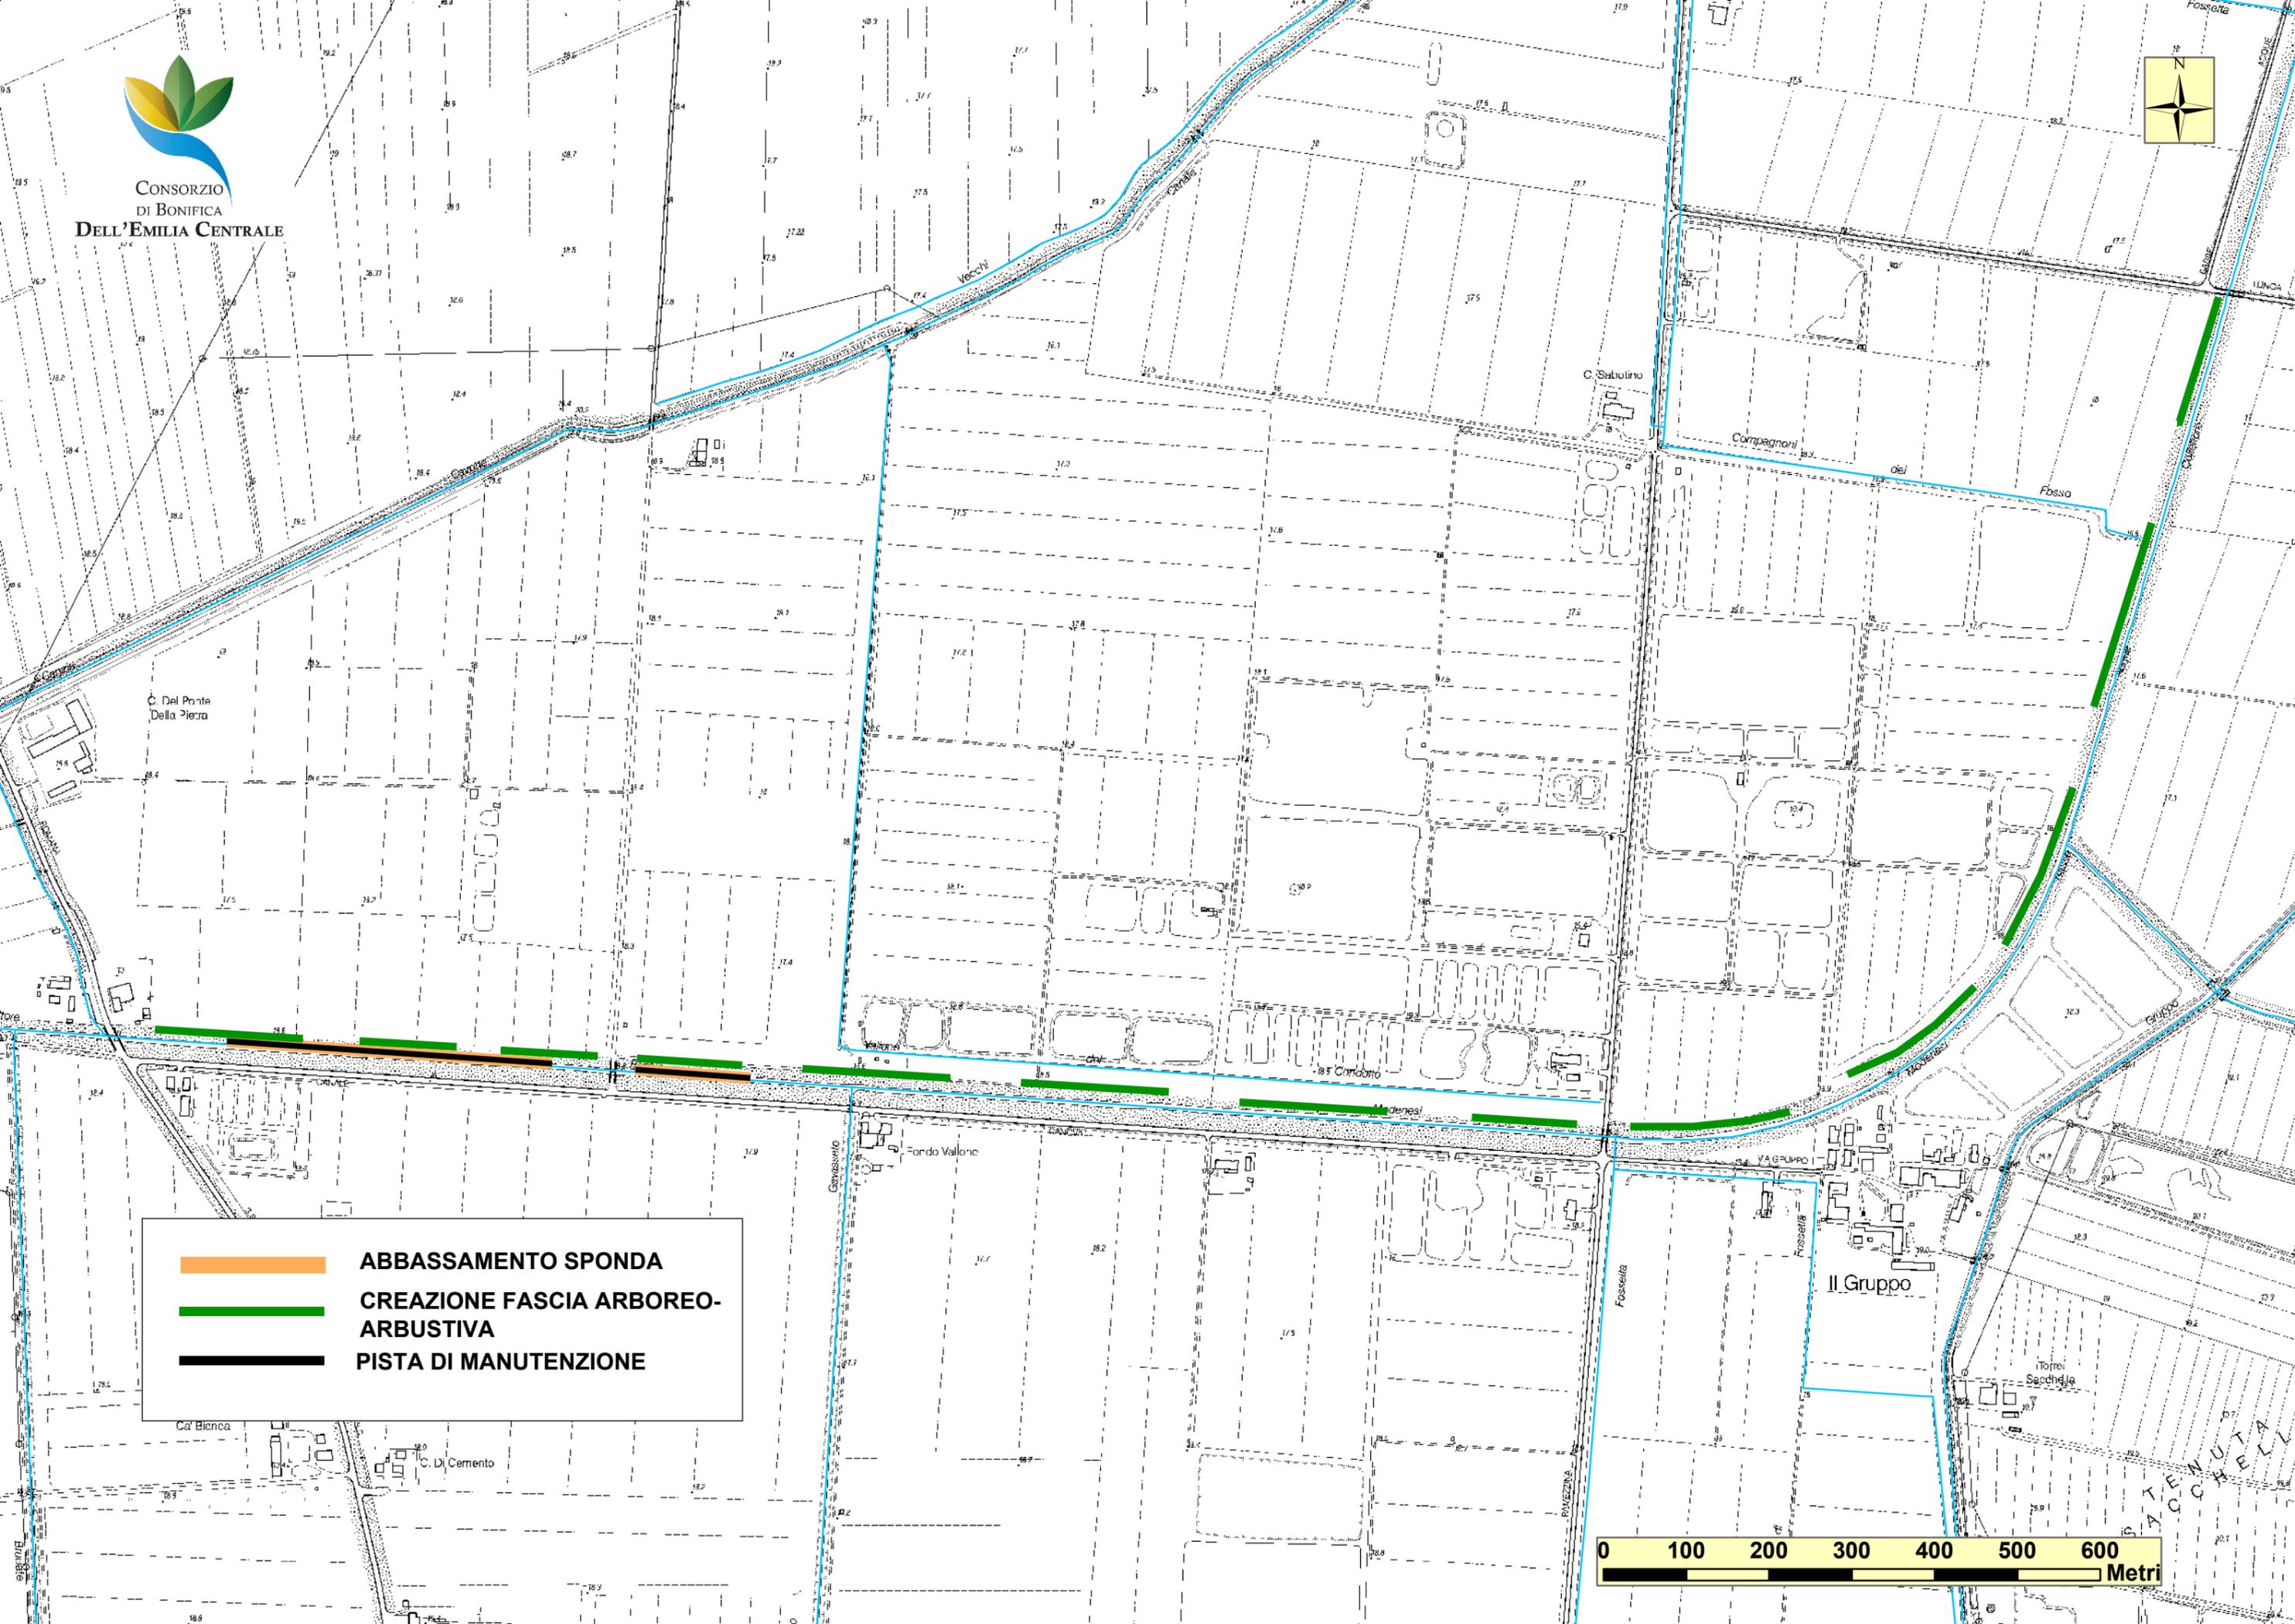

CONSORZIO
DI BONIFICA
DELL'EMILIA CENTRALE



	ABBASSAMENTO SPONDA
	CREAZIONE FASCIA ARBOREO-ARBUSTIVA
	PISTA DI MANUTENZIONE

