



LIFE RINASCCE

**Riqualificazione NATuralistica per la Sistemazione
integrata idraulico-ambientale dei Canali Emiliani**

LIFE13 ENV/IT/000169

***Secondo incontro di confronto pubblico
nel Processo Partecipato***





Dott. Aronne Ruffini


Ing. Marco Monaci

Carpi, 14 luglio 2015

INTERVENTO DI RIQUALIFICAZIONE DELLA CAVATA ORIENTALE


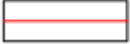


sezione tipologica a lato vigneto

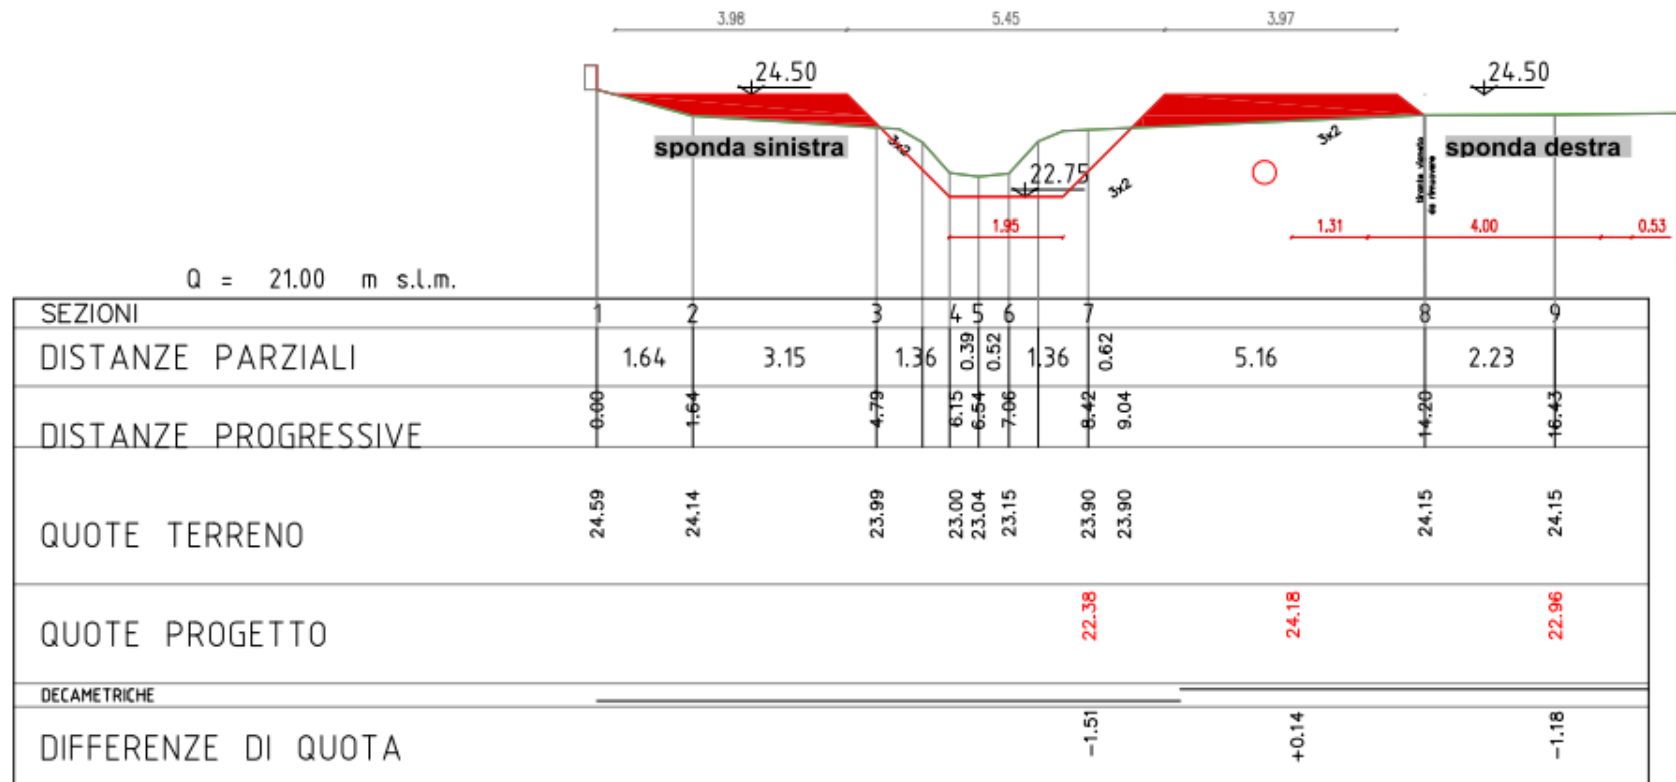
-  profilo di piano campagna attuale
-  risagomatura di progetto della sezione
-  riporto con terra di risulta dello scavo
-  tubazione irrigua Dn 315 in PVC




INTERVENTO DI RIQUALIFICAZIONE DELLA CAVATA ORIENTALE

sezione tipologica a monte vigneto


-  profilo di piano campagna attuale
-  risagomatura di progetto della sezione
-  riporto con terra di risulta dello scavo
-  tubazione irrigua Dn 315 in PVC

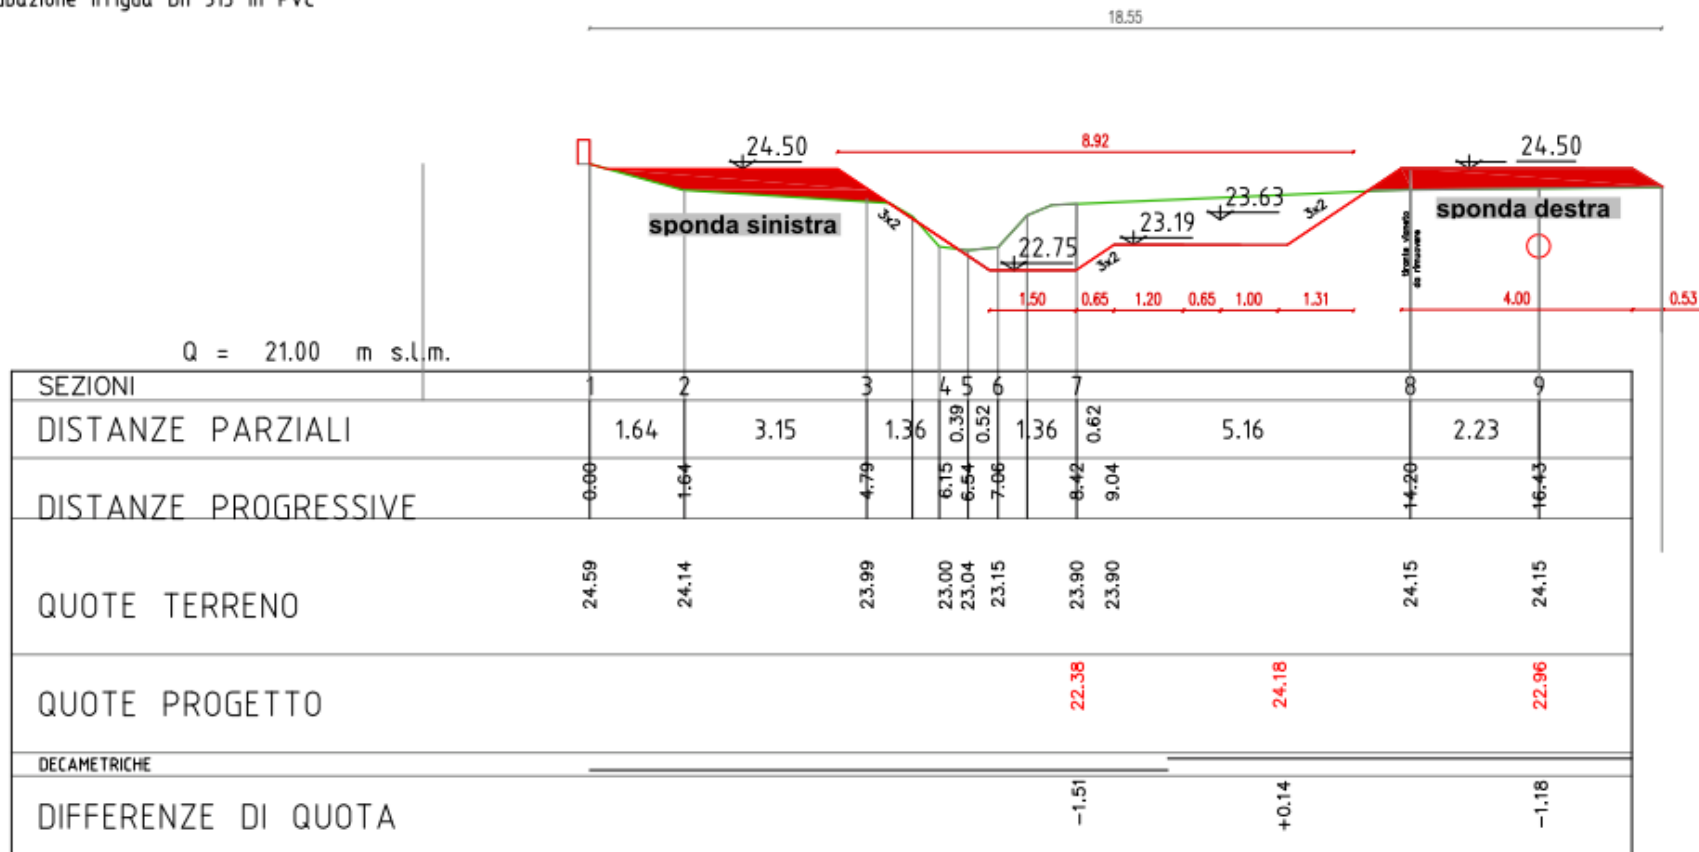

INTERVENTO DI RIQUALIFICAZIONE DELLA CAVATA ORIENTALE planimetria cassa espansione



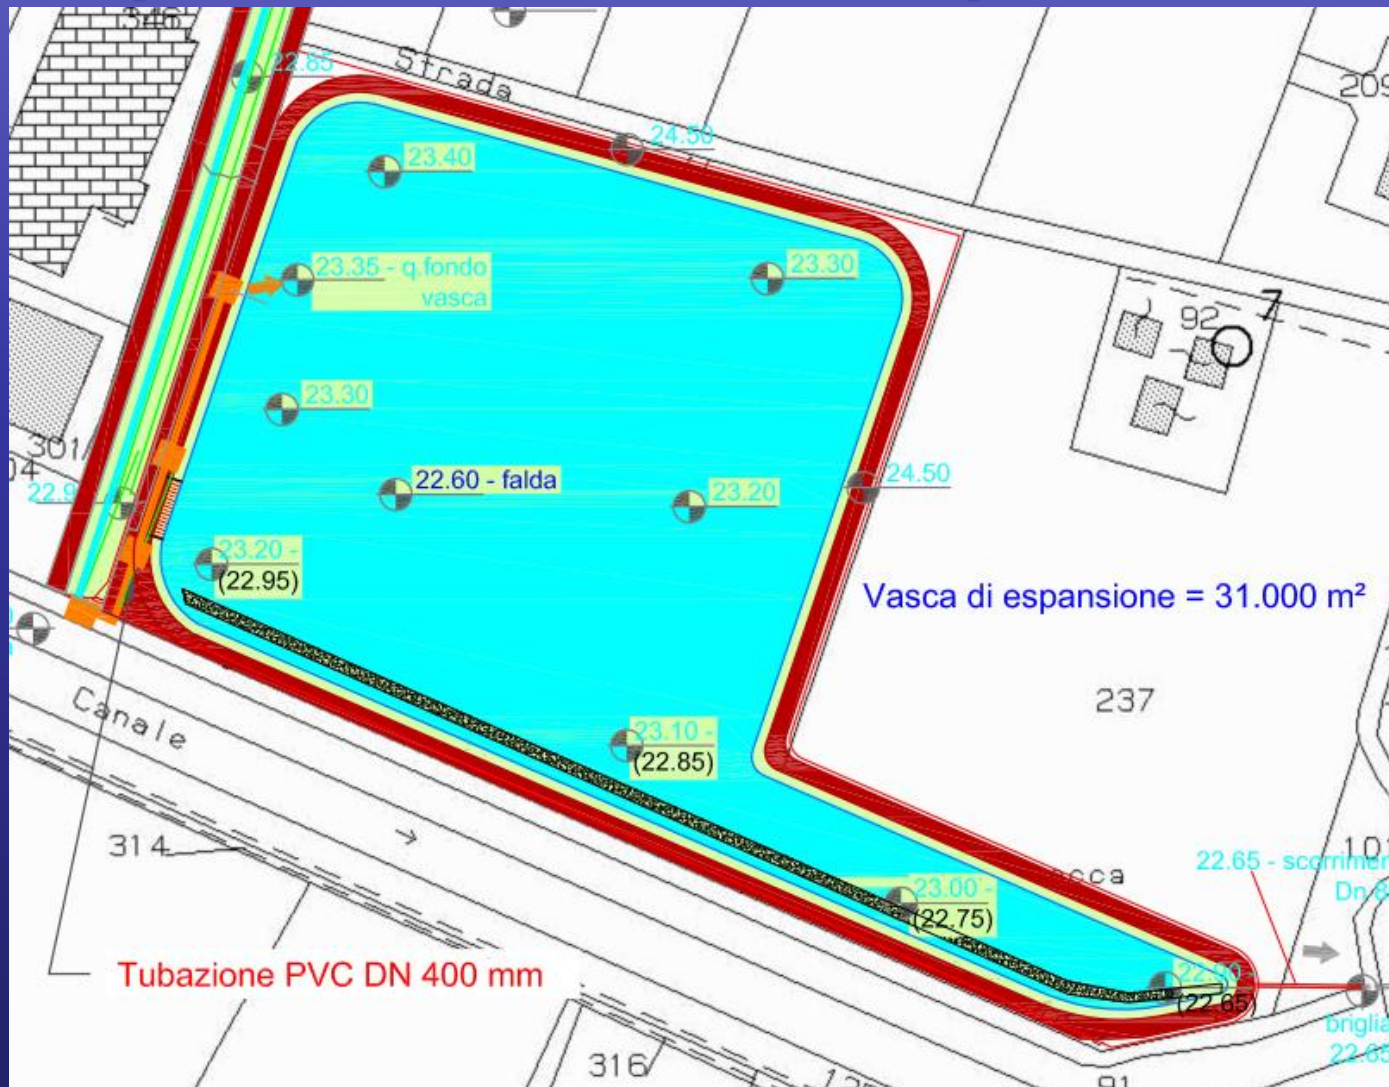


**INTERVENTO DI
RIQUALIFICAZIONE
DELLA CAVATA
ORIENTALE**
planimetria progetto
cassa con zona umida

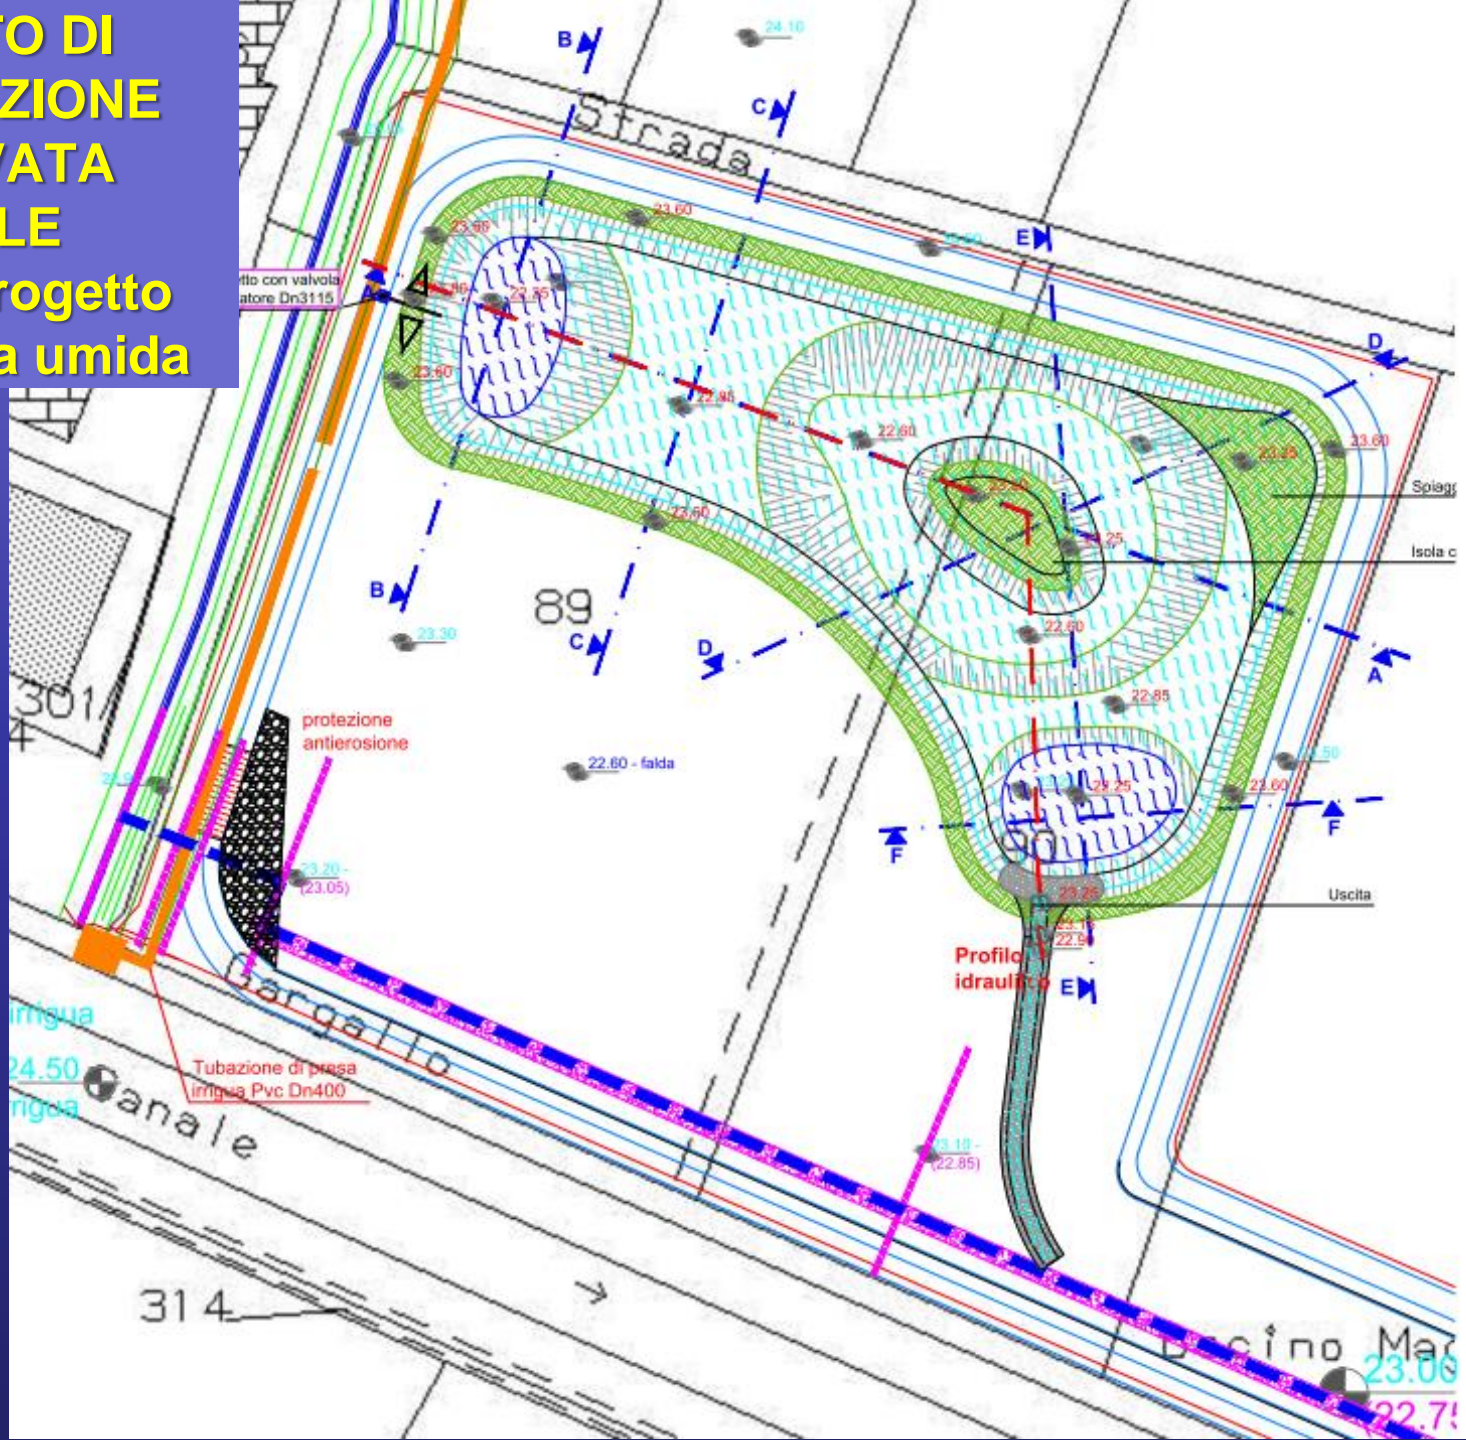


INTERVENTO DI RIQUALIFICAZIONE DELLA CAVATA ORIENTALE


sezioni progetto zona umida

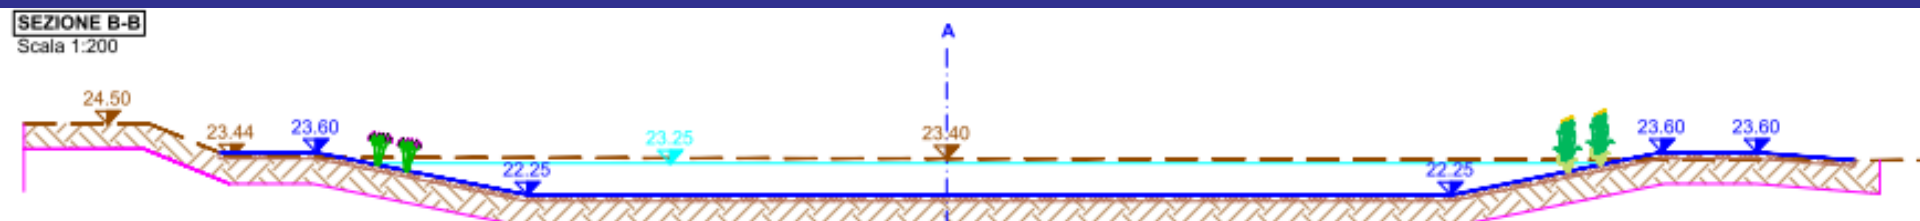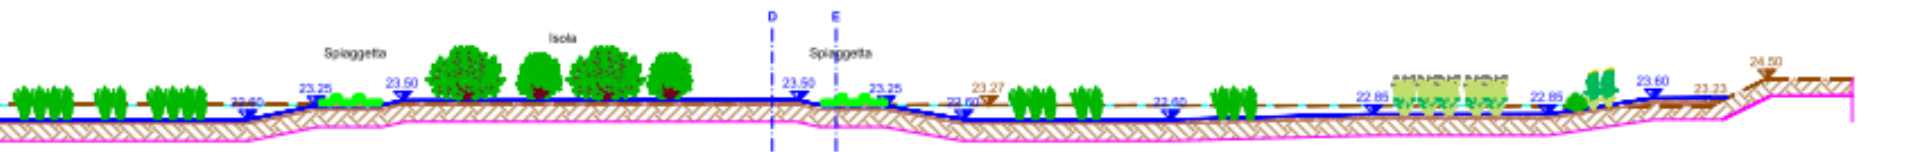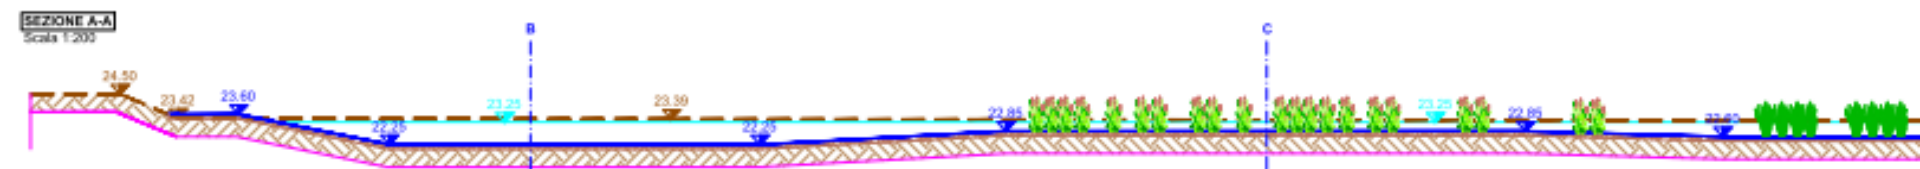

INTERVENTO DI RIQUALIFICAZIONE DELLA CAVATA ORIENTALE

planimetria progetto zona umida - vegetazione

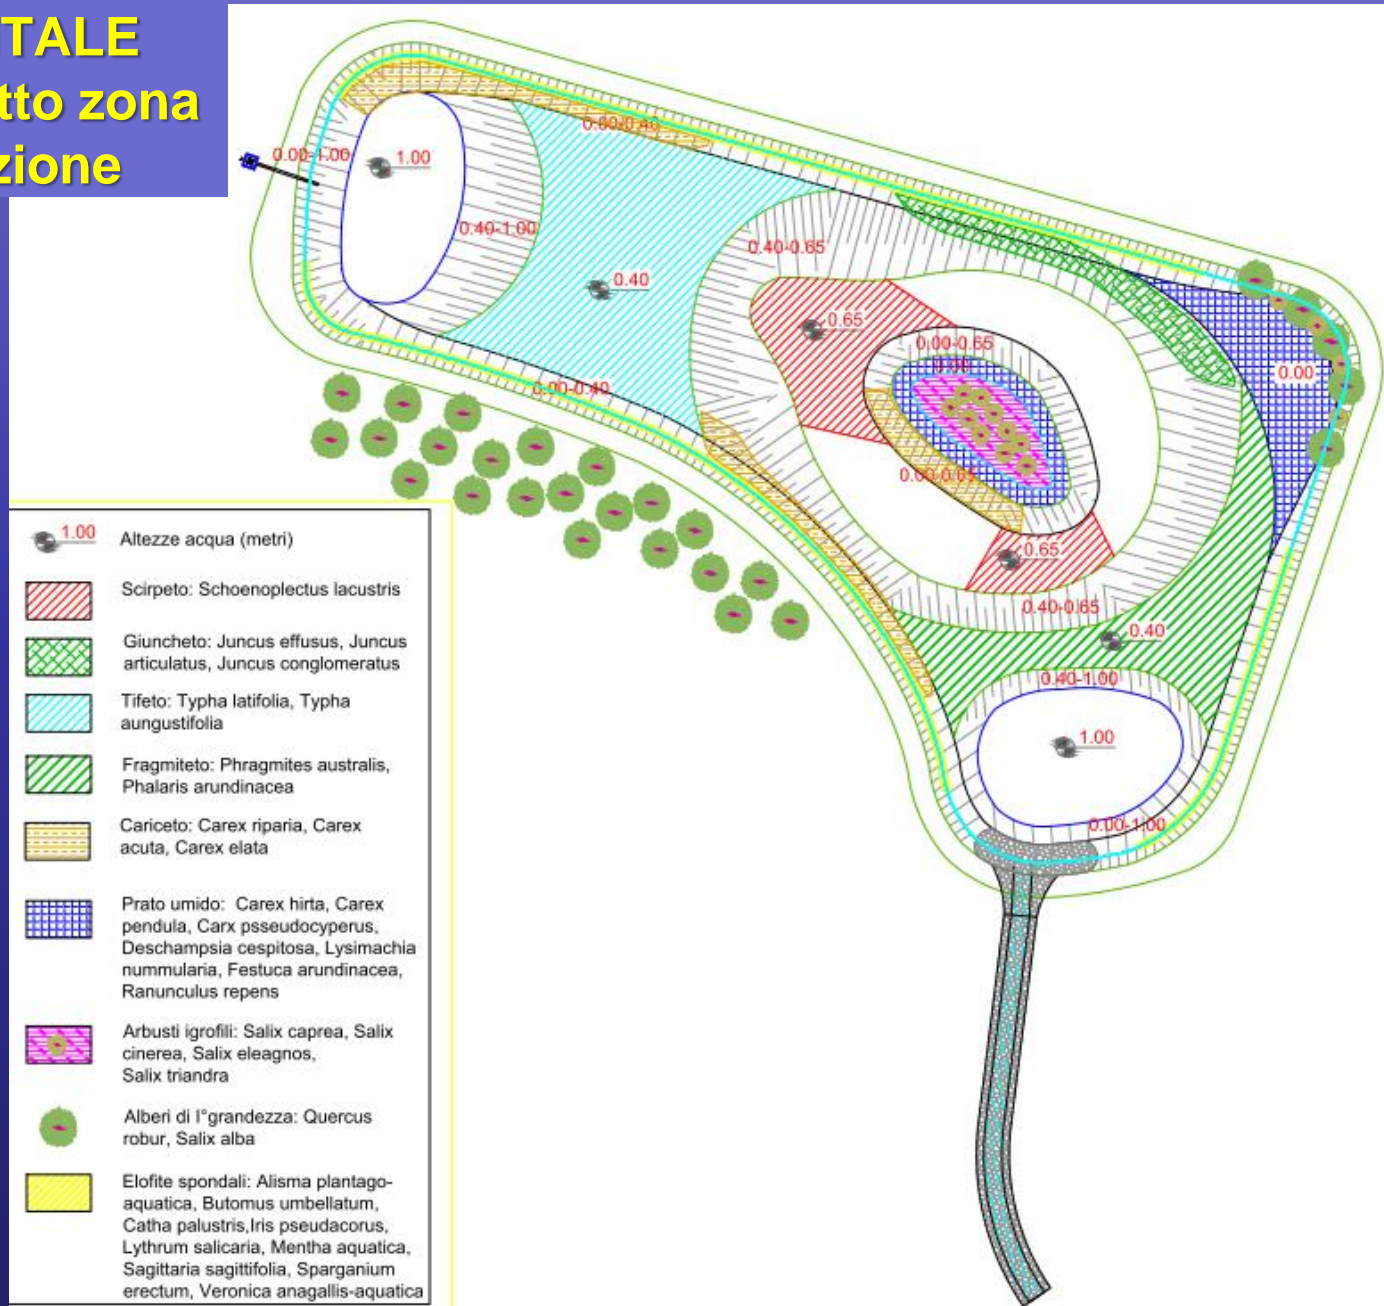

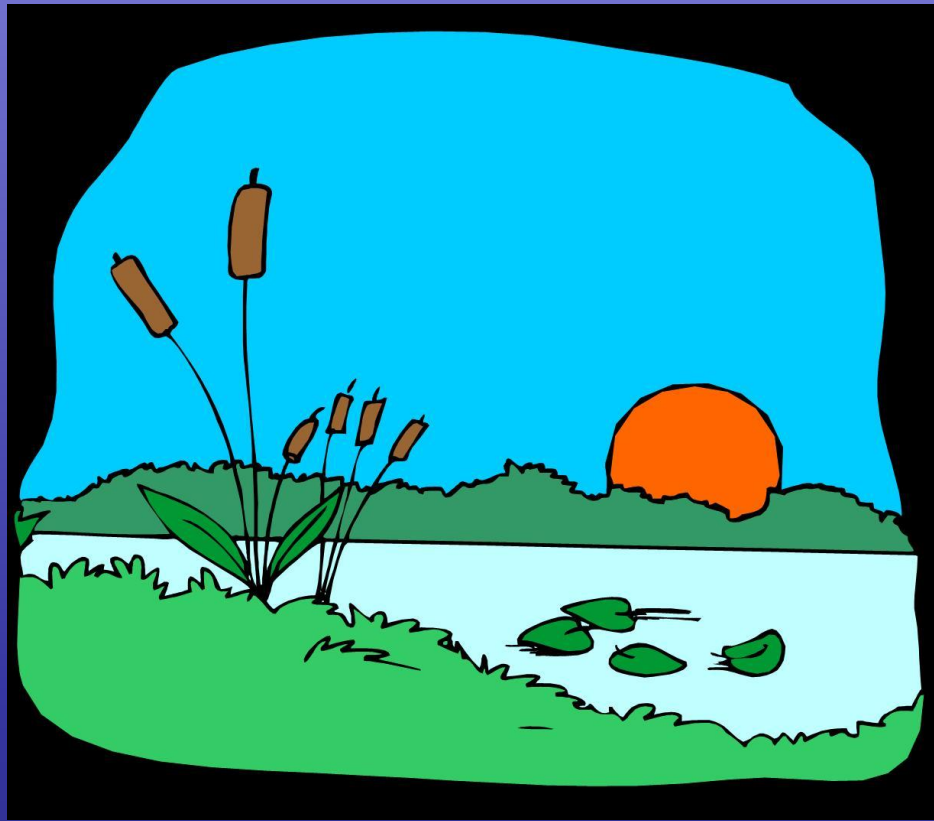

***Grazie per
l'attenzione***